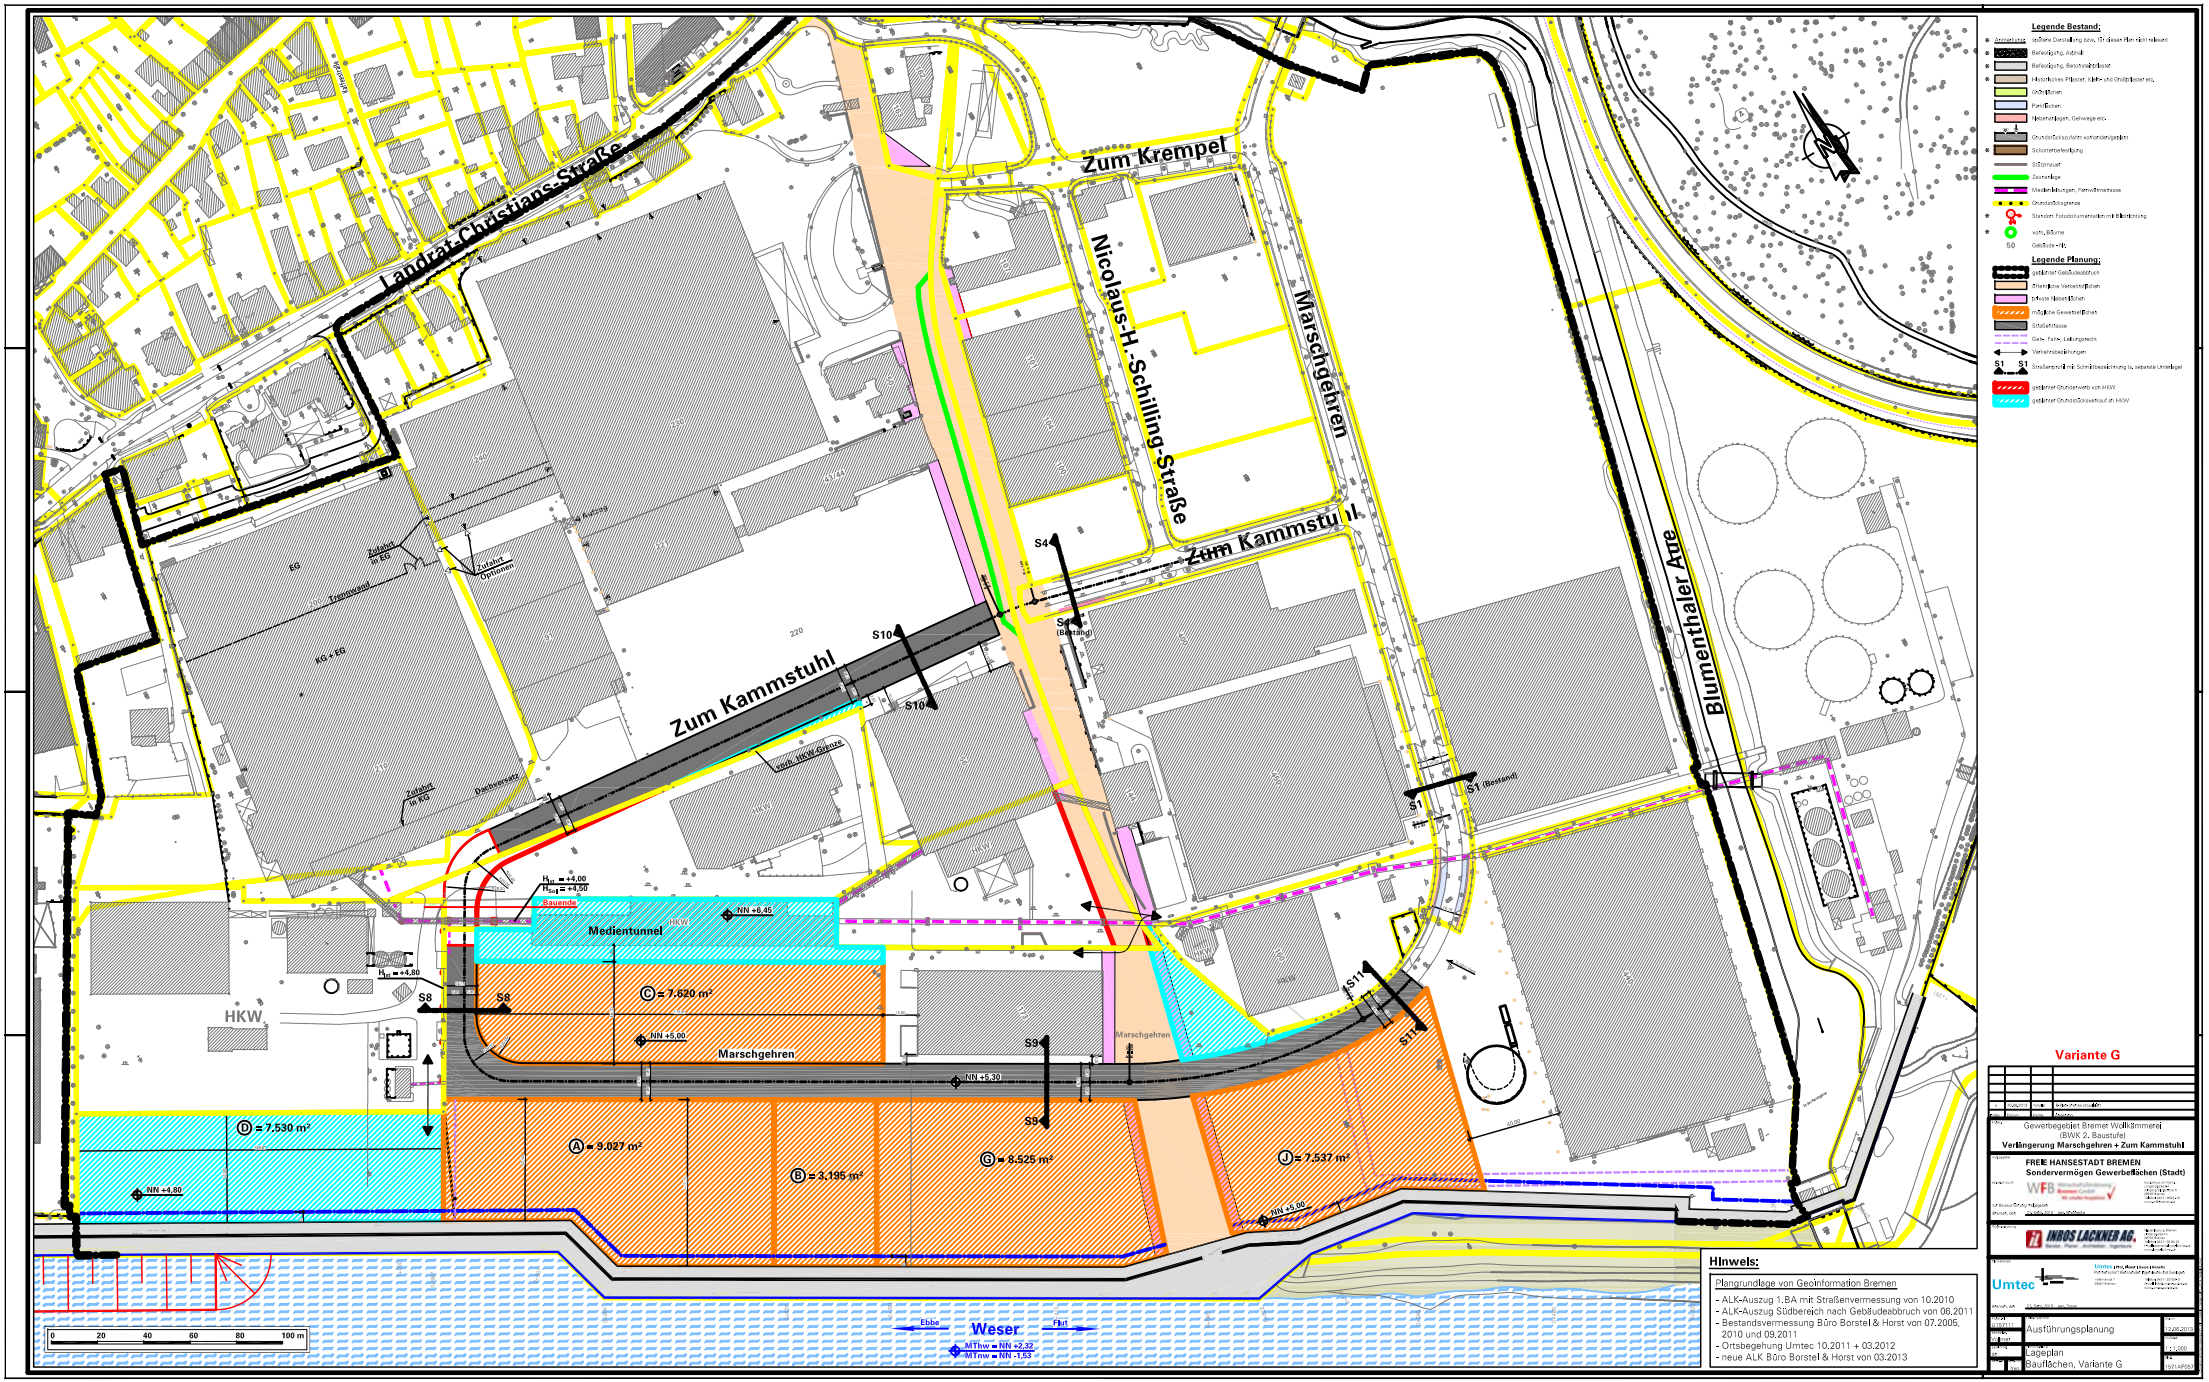
Landrat-Christians-Straße
Zum Krempel
Nicolaus-H.-Schilling-Straße
Marschgehren
Zum Kammstuhl
Blumenthaler Aue
Medientunnel
HKW
Bauende
NN +6,46
NN +5,00
NN +4,80
NN +3,30
Ⓐ = 9.027 m²
Ⓑ = 3.195 m²
Ⓒ = 7.620 m²
Ⓓ = 7.530 m²
Ⓖ = 8.525 m²
Ⓙ = 7.537 m²
Ebbe
Weser
Flut
MThw = NN +2,32
MTnw = NN -1,53
0 20 40 60 80 100 m
Legende Bestand:
Legende Planung:
Hinweis:
Plangrundlage von GeoInformation Bremen
- ALK-Auszug 1.BA mit Straßenvermessung von 10.2010
- ALK-Auszug Südbereich nach Gebäudeabbruch von 06.2011
- Bestandsvermessung Büro Borstel & Horst von 07.2005, 2010 und 09.2011
- Ortsbegehung Umtec 10.2011 + 03.2012
- neue ALK Büro Borstel & Horst von 03.2013
Variante G
Gewerbegebiet Bremer Wollkämmerei
(BWK 2. Baustufe)
Verlängerung Marschgehren + Zum Kammstuhl
FREIE HANSESTADT BREMEN
Sondervermögen Gewerbeflächen (Stadt)
WFB
INROS LACKNER AG
Umtec
Ausführungsplanung
Lageplan
Bauflächen, Variante G