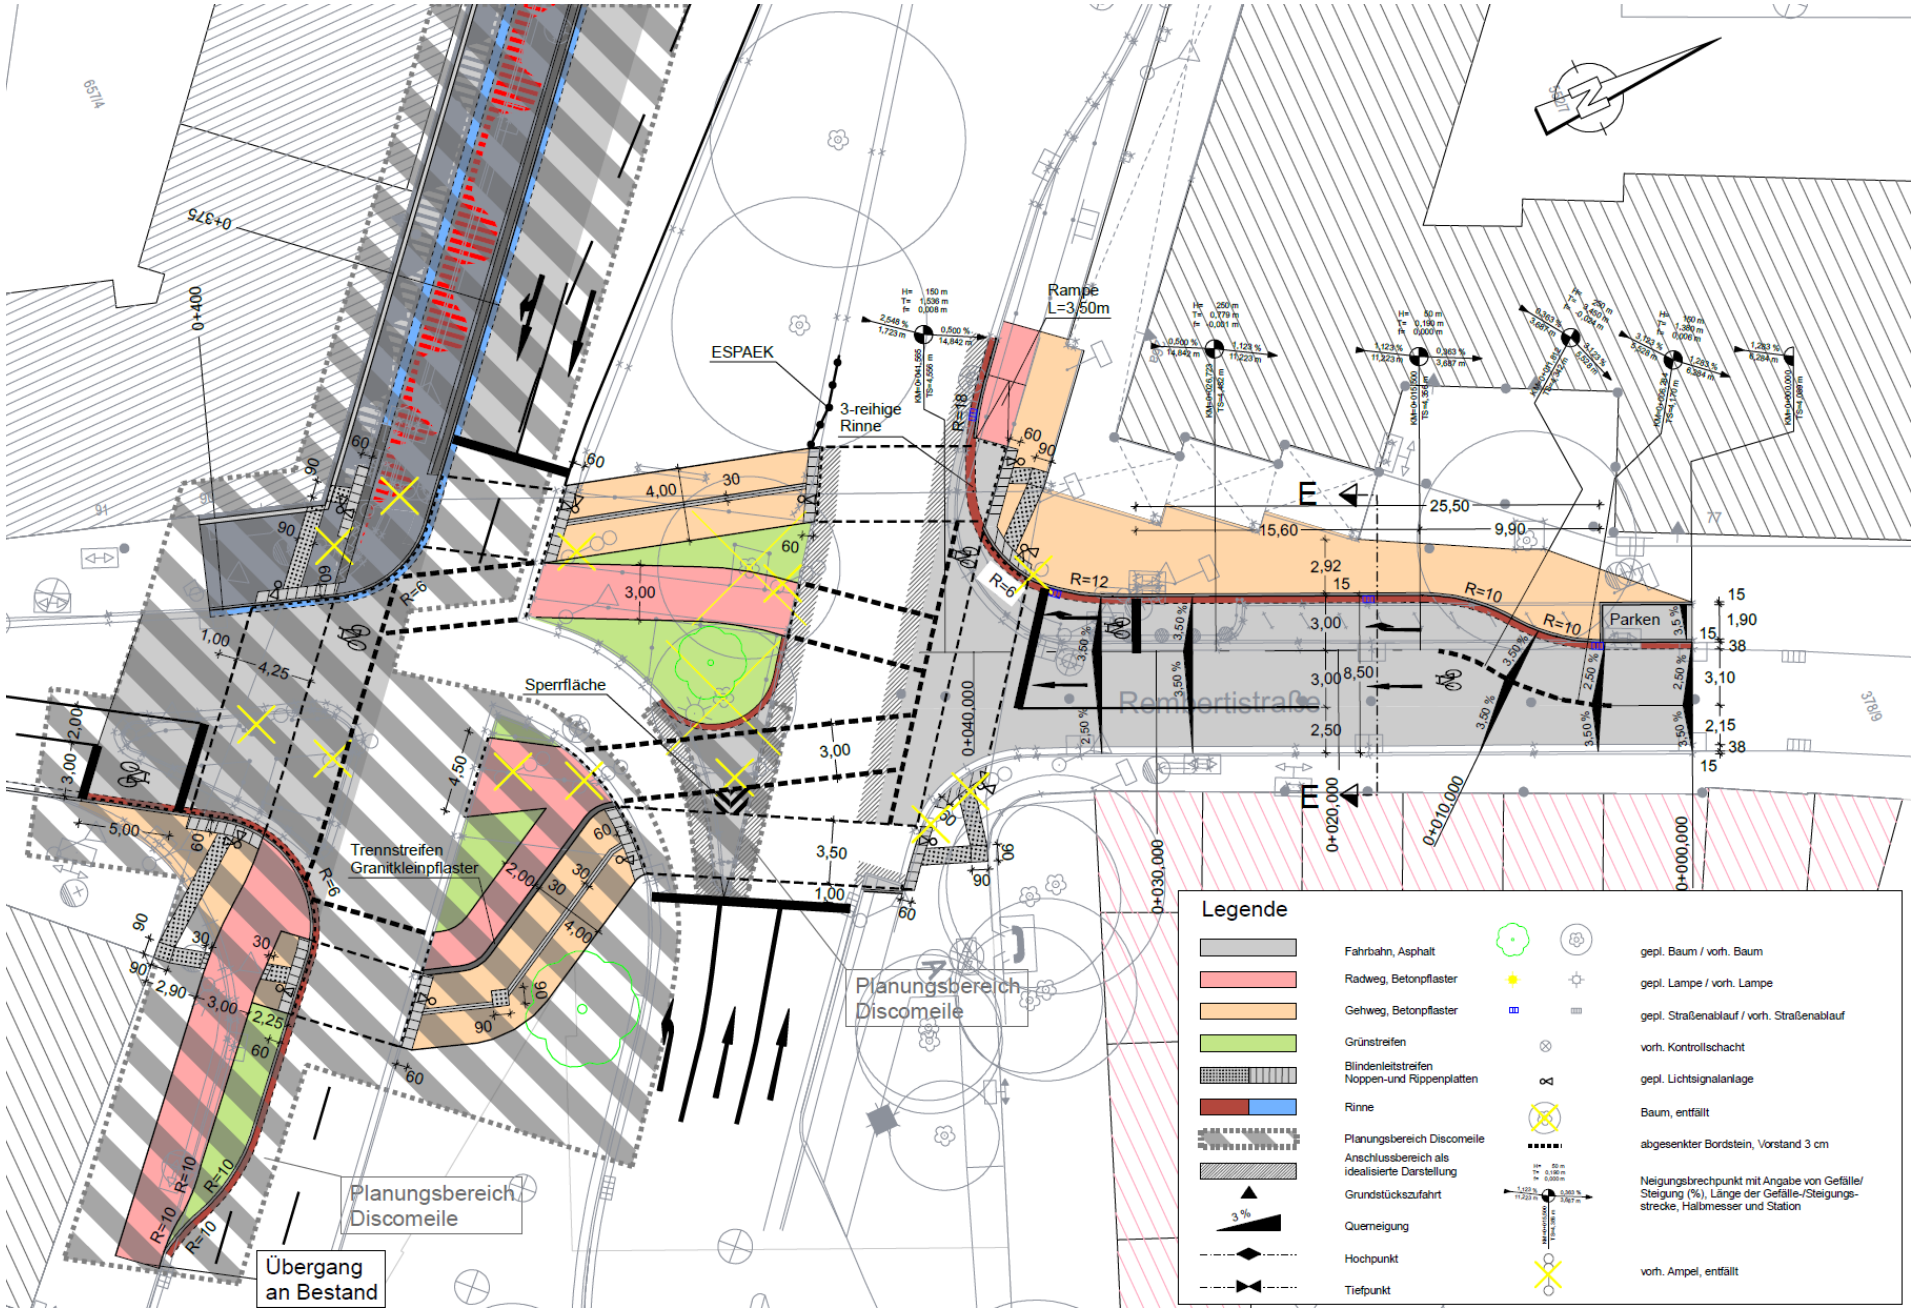
ESPAEK
3-reihige Rinne
Rampe L=3,50m
Sperrfläche
Trennstreifen Granitkleinpflaster
Parken
Remmertstraße
Planungsbereich Discomeile
Übergang an Bestand
Legende
Fahrbahn, Asphalt
Radweg, Betonpflaster
Gehweg, Betonpflaster
Grünstreifen
Blindenleitstreifen Noppen-und Rippenplatten
Rinne
Planungsbereich Discomeile
Anschlussbereich als idealisierte Darstellung
Grundstückszufahrt
Querneigung
Hochpunkt
Tiefpunkt
gepl. Baum / vorh. Baum
gepl. Lampe / vorh. Lampe
gepl. Straßenablauf / vorh. Straßenablauf
vorh. Kontrollschacht
gepl. Lichtsignalanlage
Baum, entfällt
abgesenkter Bordstein, Vorstand 3 cm
Neigungsbrechpunkt mit Angabe von Gefälle/ Steigung (%), Länge der Gefälle-/Steigungs-strecke, Halbmesser und Station
vorh. Ampel, entfällt