
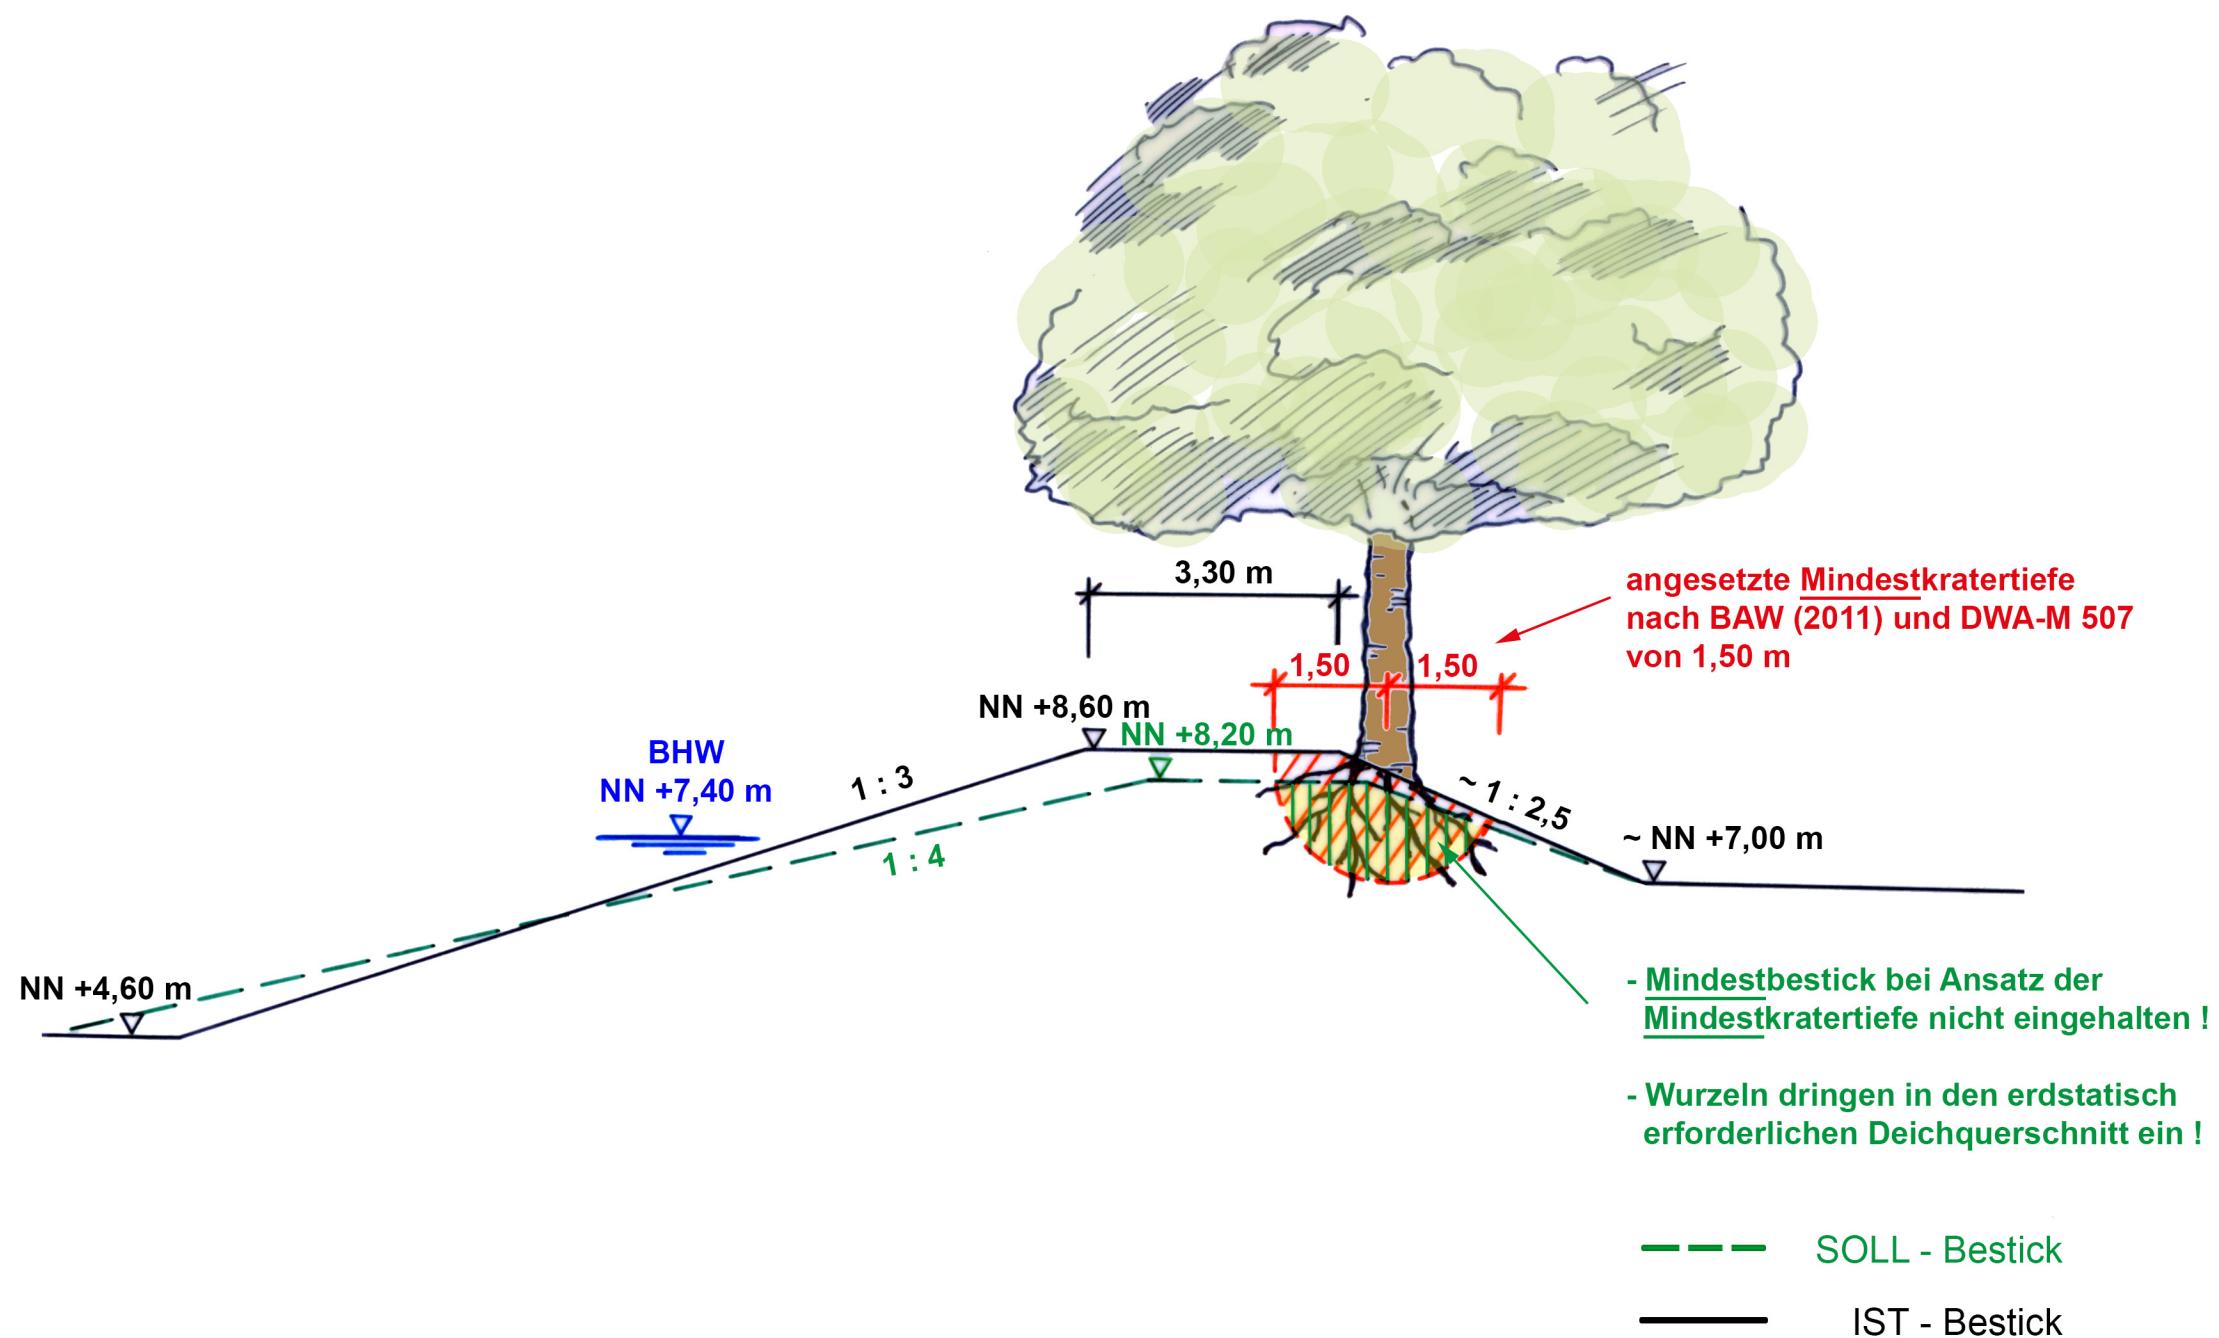


Situation im Bereich Dorotheenstraße

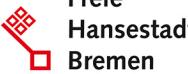

 Freie Hansestadt Bremen	
Deichprofil Situation im Bereich Dorotheenstraße	
Bearbeitung: Der Senator für Umwelt, Bau und Verkehr	Maßstab: 1 : 100
 Freie Hansestadt Bremen	Datum: 11.02.2014