


Projekt				Projekt Sunrise Anwohnerparken	
Projekt-Nr.	Markierung + Farradbügel		Maßstab	k. A.	
Projekt- beschreibung	1BA		Blatt-Nr.	1/1	
	26.10-28.10.2020		Datum	14.10.2020	
Auftraggeber	Amt für Straßen und Verkehr	Name	Herr Choua		
Auftrag- nehmer	AVB Verkehrstechnik Bremen	Ausführung:	M.Schiefelbein		
	Herr Tietjen	Datei	001 ab 26.10.2020 VZ-Plan (M+FB).2.cdr		

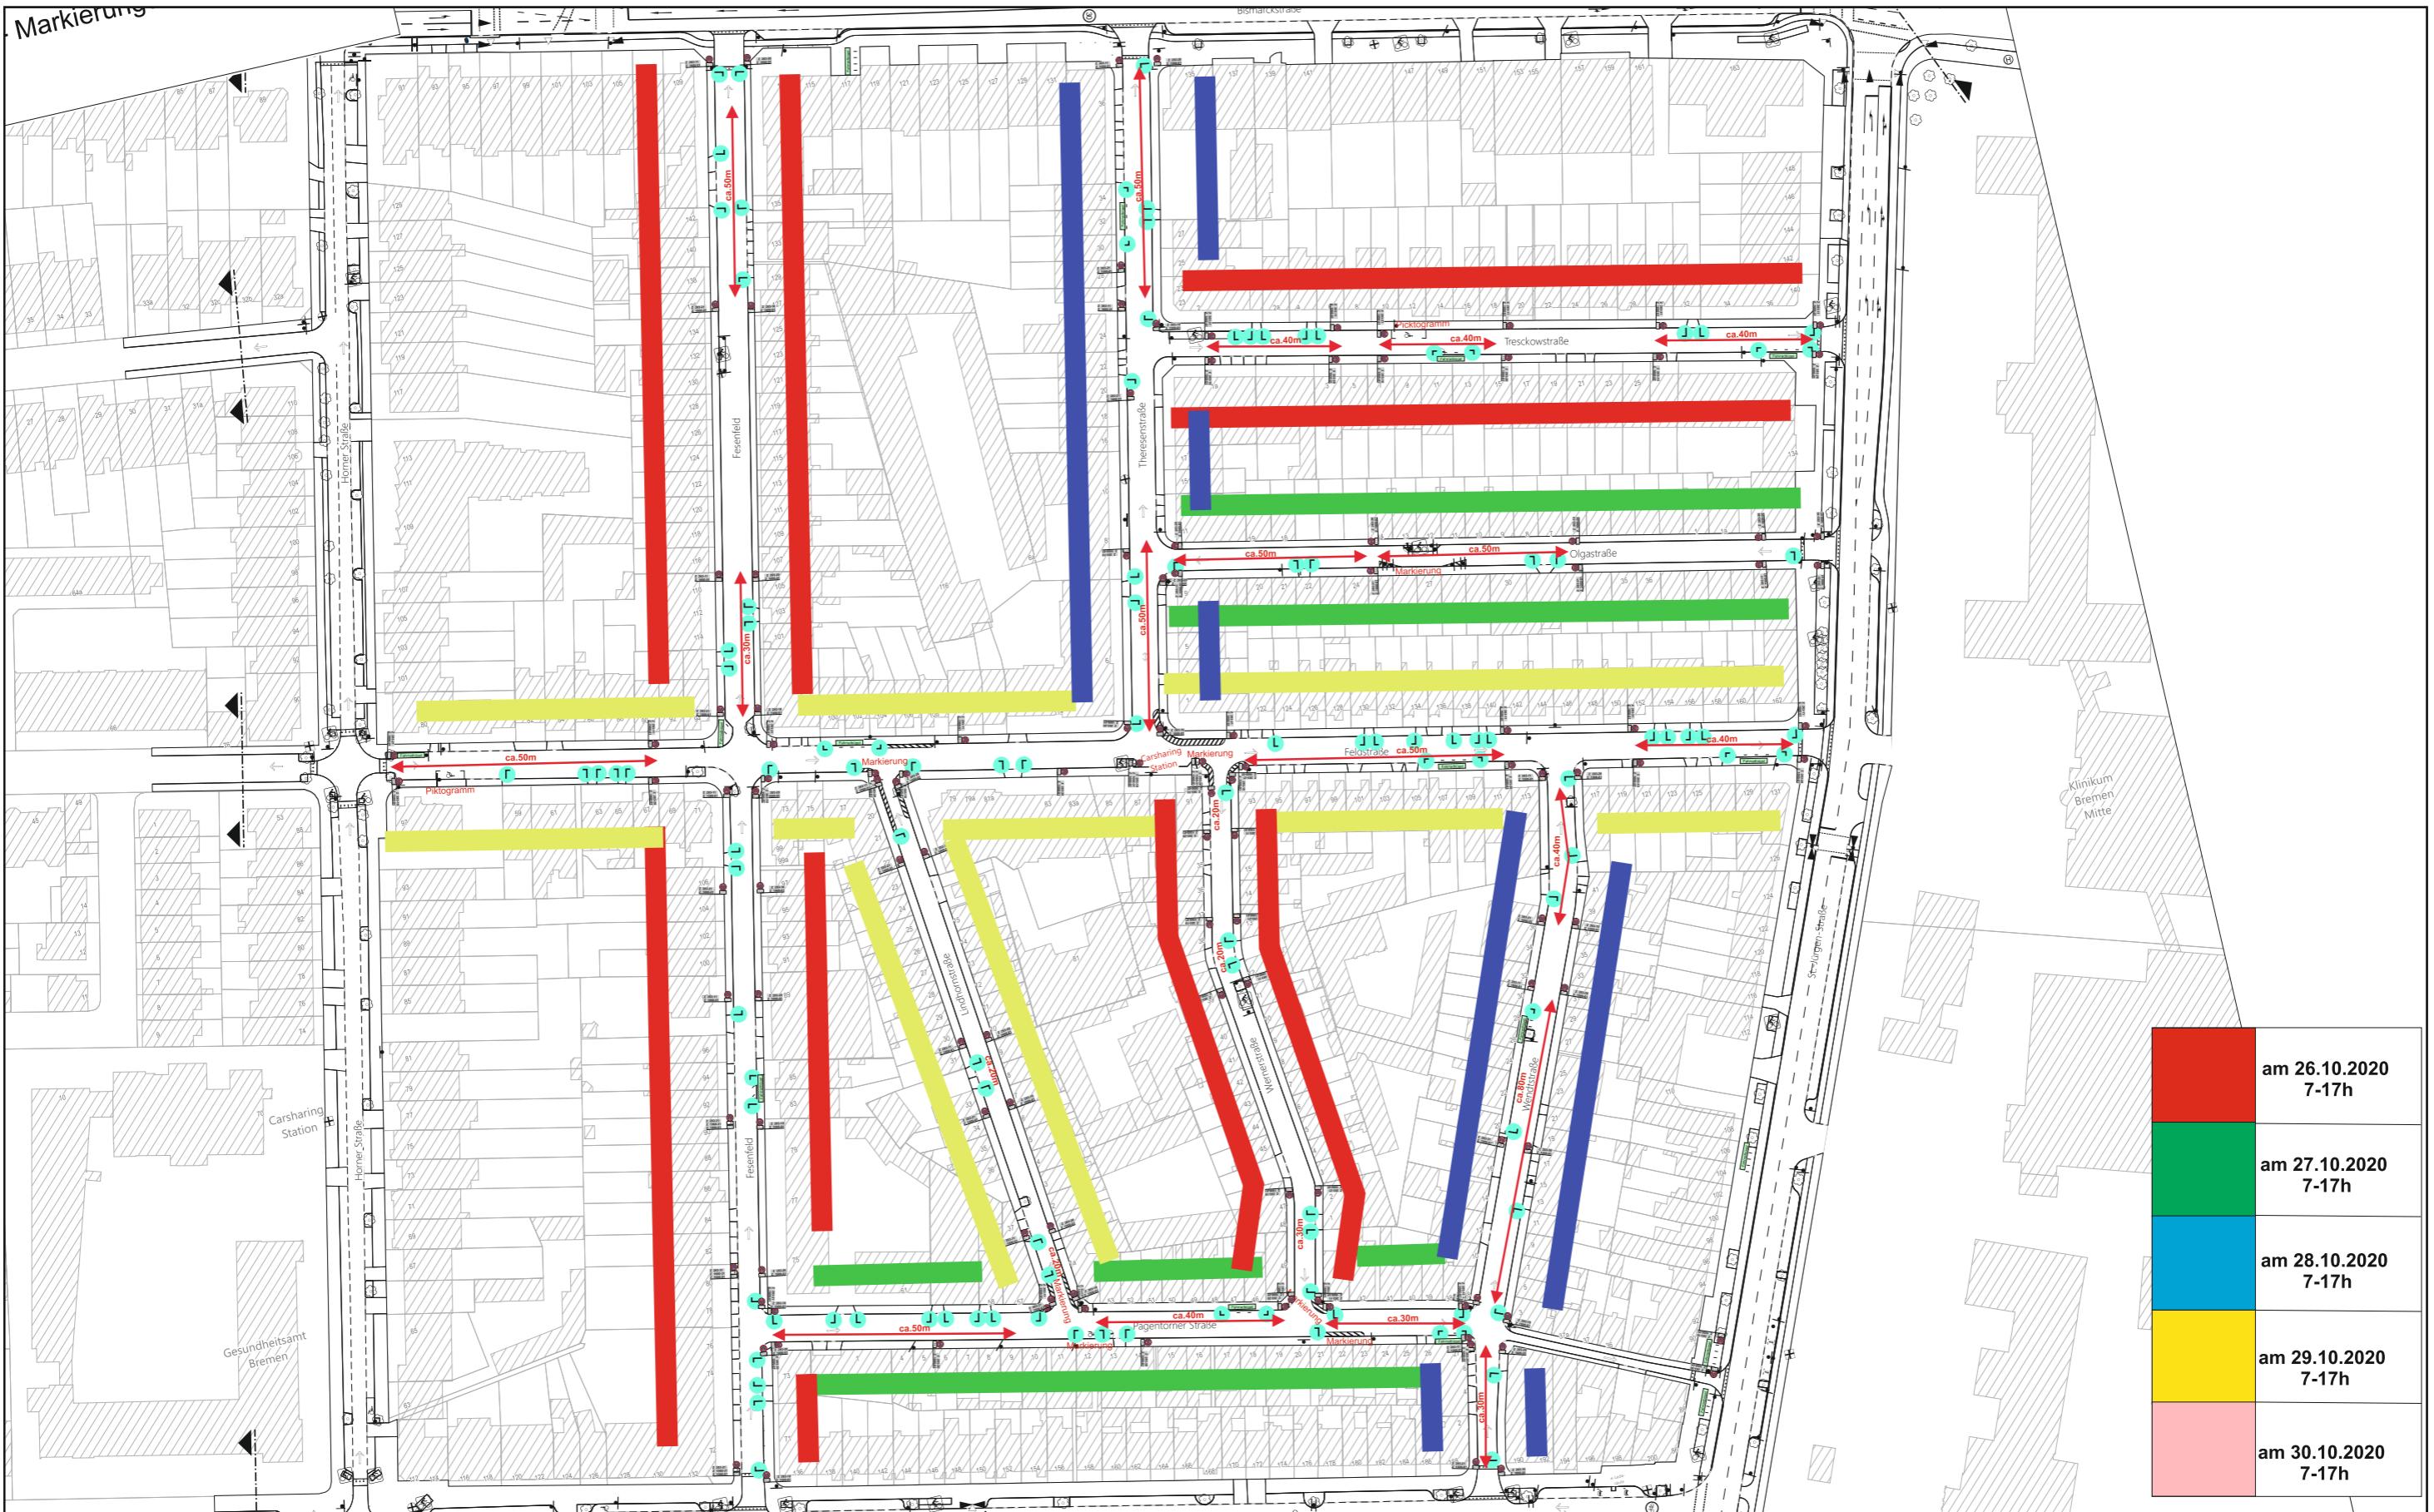

Projekt Sunrise Anwohnerparken			
Projekt-Nr.	Markierung + Fahrradbügel	Maßstab	k. A.
Projekt- beschreibung	2BA	Blatt-Nr.	1/1
	28.10-30.10.2020	Datum	14.10.2020
Auftraggeber	Amt für Straßen und Verkehr	Name	Herr Choua
Auftrag- nehmer	AVB Verkehrstechnik Bremen	Ausführung :	M.Schiefelbein
	Herr Tietjen	Datei	001 ab 26.10.2020 VZ-Plan (M+FB).2.cdr